


BẢN ĐỒ MẶT BẰNG TỔNG THỂ
KHU NUÔI TÔM THỊT CÔNG NGHIỆP 24HA PHƯỚC THỂ - TUY PHONG
 Xã Phước Thể - Huyện Tuy Phong - Tỉnh Bình Thuận
 Công ty TNHH Thông Thuận
 Tỷ lệ : 1/1000

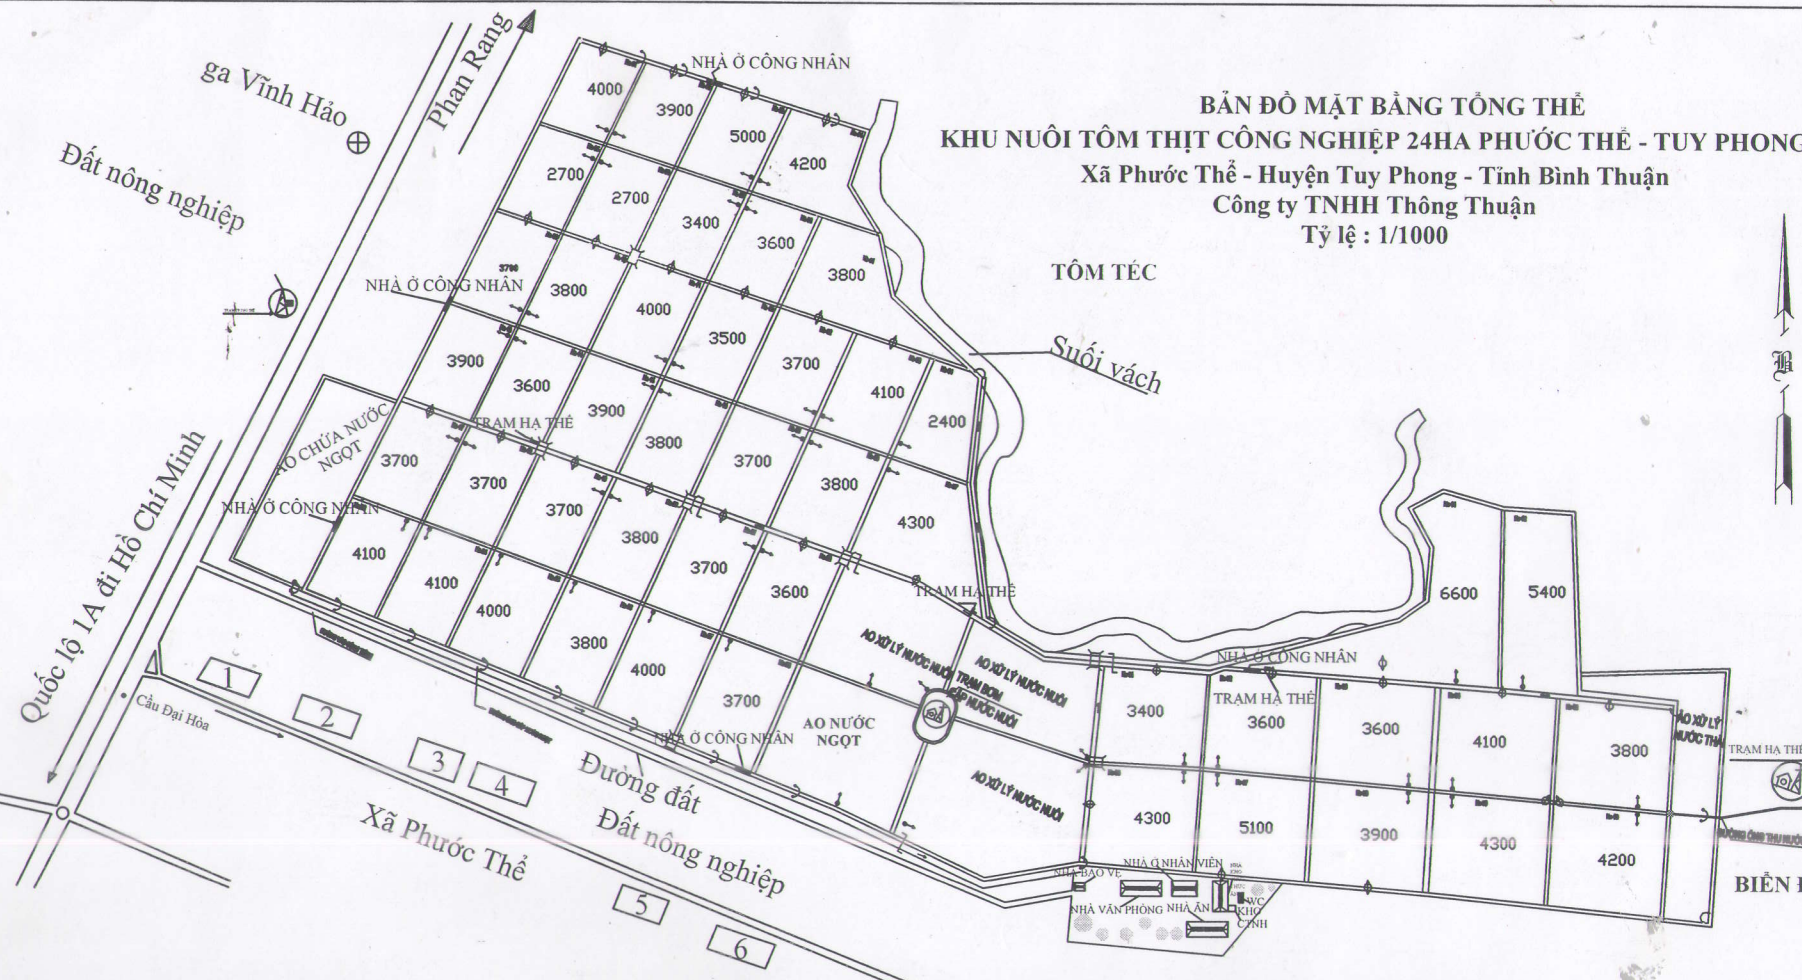

CHÚ THÍCH

	TRẠM CHỨA NƯỚC NGỌT
	TRẠM CHỨA NƯỚC MẶC
	CÔNG THÁC VÀO NHẬP NHẢY
	VÀO CỘT NƯỚC NGỌT
	CỘT NƯỚC CHUA NƯỚC
	NGỌT NƯỚC TRÊN NHẢY
	CHỖ QUẢN LÝ
1	Trường THCS Phước Thể
2	Trạm y tế
3	Trường Mẫu Giáo
4	Trường Tiểu Học Phước Thể
5	Chi Cục Thuế
6	UBND Xã Phước Thể

Thiết kế: CÔNG TY TNHH THÔNG THUẬN	KHU NUÔI TÔM THỊT CÔNG NGHIỆP PHƯỚC THỂ - TP Diện tích: 239.934 m ² Xã Phước Thể - huyện Tuy Phong	CHỨC DANH	HỌ VÀ TÊN	KÝ TÊN	Chủ đầu tư: CÔNG TY TNHH THÔNG THUẬN	VỊ TRÍ T CỦA CƠ SỞ ĐỐI T Tỷ lệ Ngày 1/1000 12/20
		THIẾT KẾ	NG. NGỌC SƠN			
		THỰC HIỆN	NG. N. THƯỜNG			
		KCS	NG. NGỌC SƠN			